ÇORUM MERKEZ VE MECİTÖZÜ AT VE TİGH PROJESİ
KARAGÖZ KÖYÜ 2. ASKI PARSELASYON HARİTASI

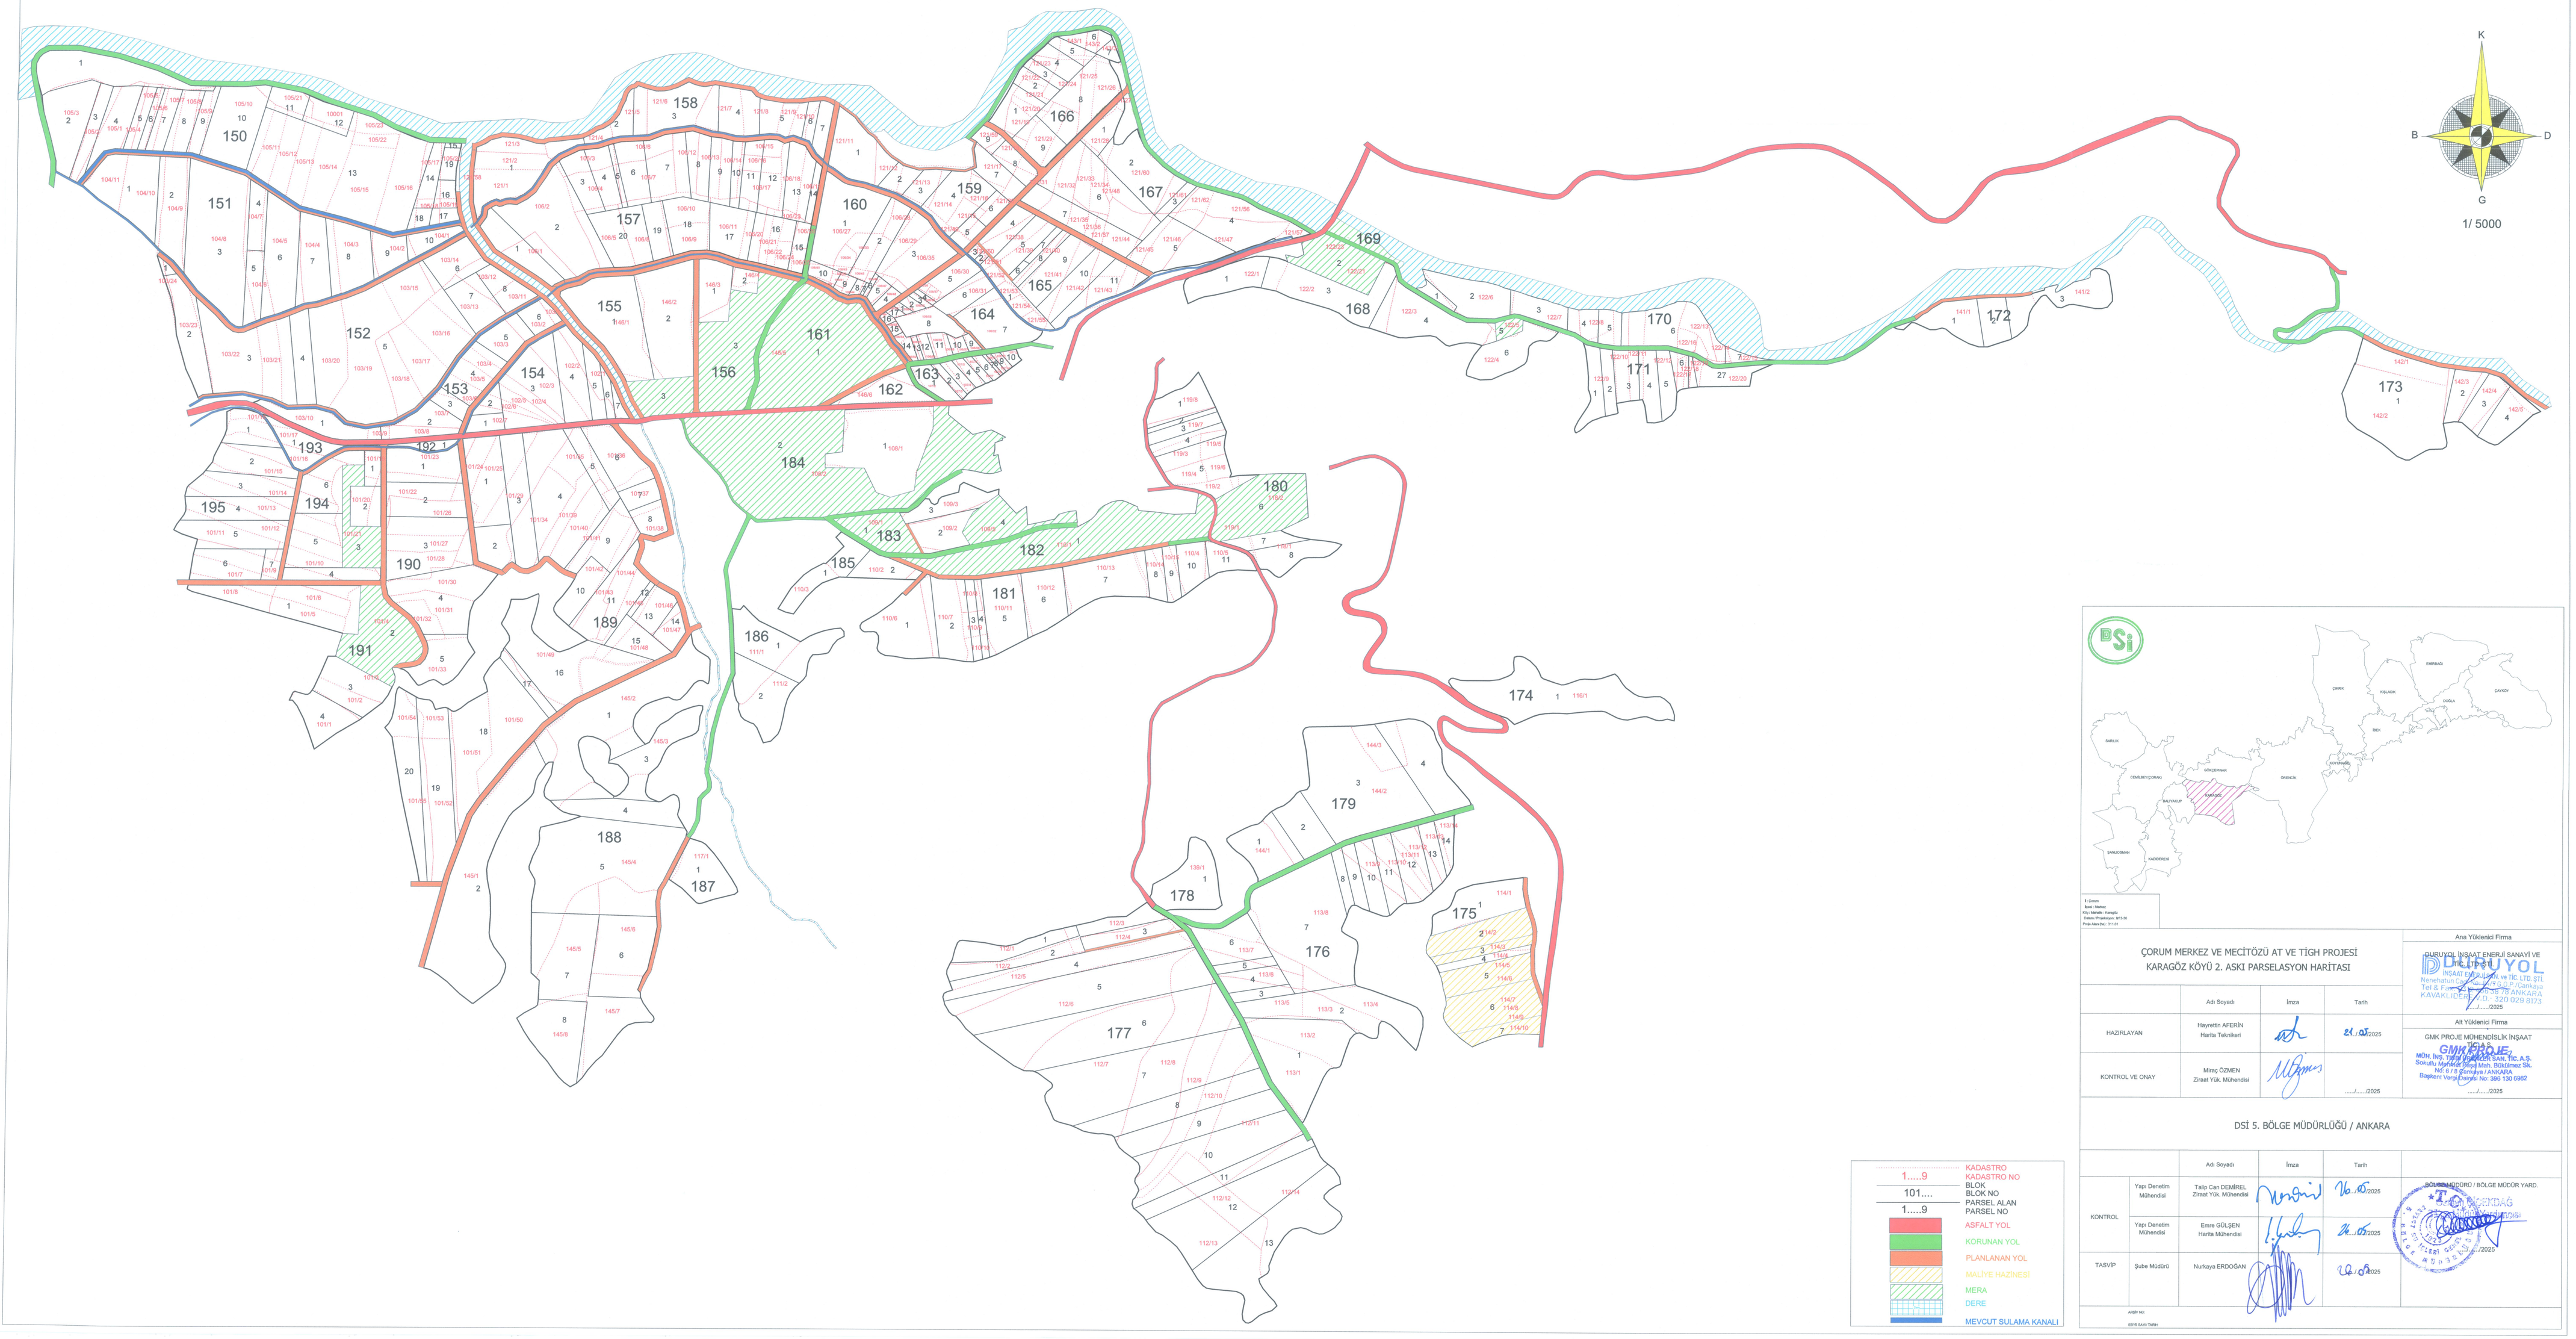

ÇORUM MERKEZ VE MECİTÖZÜ AT VE TİGH PROJESİ
KARAGÖZ KÖYÜ 2. ASKI PARSELASYON HARİTASI

	Adı Soyadı	İmza	Tarih
HAZIRLAYAN	Hayrettin AFERİN Harita Teknikeri		21.05/2025
KONTROL VE ONAY	Miraç ÖZMEN Ziraat Yük. Mühendisi		...../...../2025

Ana Yüklenici Firma
DURUYOL İNŞAAT ENERJİ SANAYİ VE TİC. LTD. ŞTİ.
Nenehatun Cad. "Duruyol" Çankaya
Tel & Fax: 0 312 495 95 78 ANKARA
KAVAKLIDERE V.D. - 320 028 8173
...../...../2025

Alt Yüklenici Firma
GMK PROJE MÜHENDİSLİK İNŞAAT
GMK PROJE
MÜH. İNŞ. TAŞ. İHRACAT SAN. Tic. A.Ş.
Sokullu Mahallesi Sitpa Mah. Büldürmez Sk.
No: 6 / 8 Çankaya / ANKARA
Başkent Vergi Dairesi No: 396 130 6982
...../...../2025

DSİ 5. BÖLGE MÜDÜRLÜĞÜ / ANKARA

		Adı Soyadı	İmza	Tarih	
KONTROL	Yapı Denetim Mühendisi	Talip Can DEMİREL Ziraat Yük. Mühendisi		26.05/2025	BÖLGE MÜDÜRÜ / BÖLGE MÜDÜR YARD.
	Yapı Denetim Mühendisi	Emre GÜLŞEN Harita Mühendisi		26.05/2025	
TASVİP	Şube Müdürü	Nurkaya ERDOĞAN		26.05/2025	...../...../2025

ARŞİV NO
EDİTÖR SAYFA / TARİH