
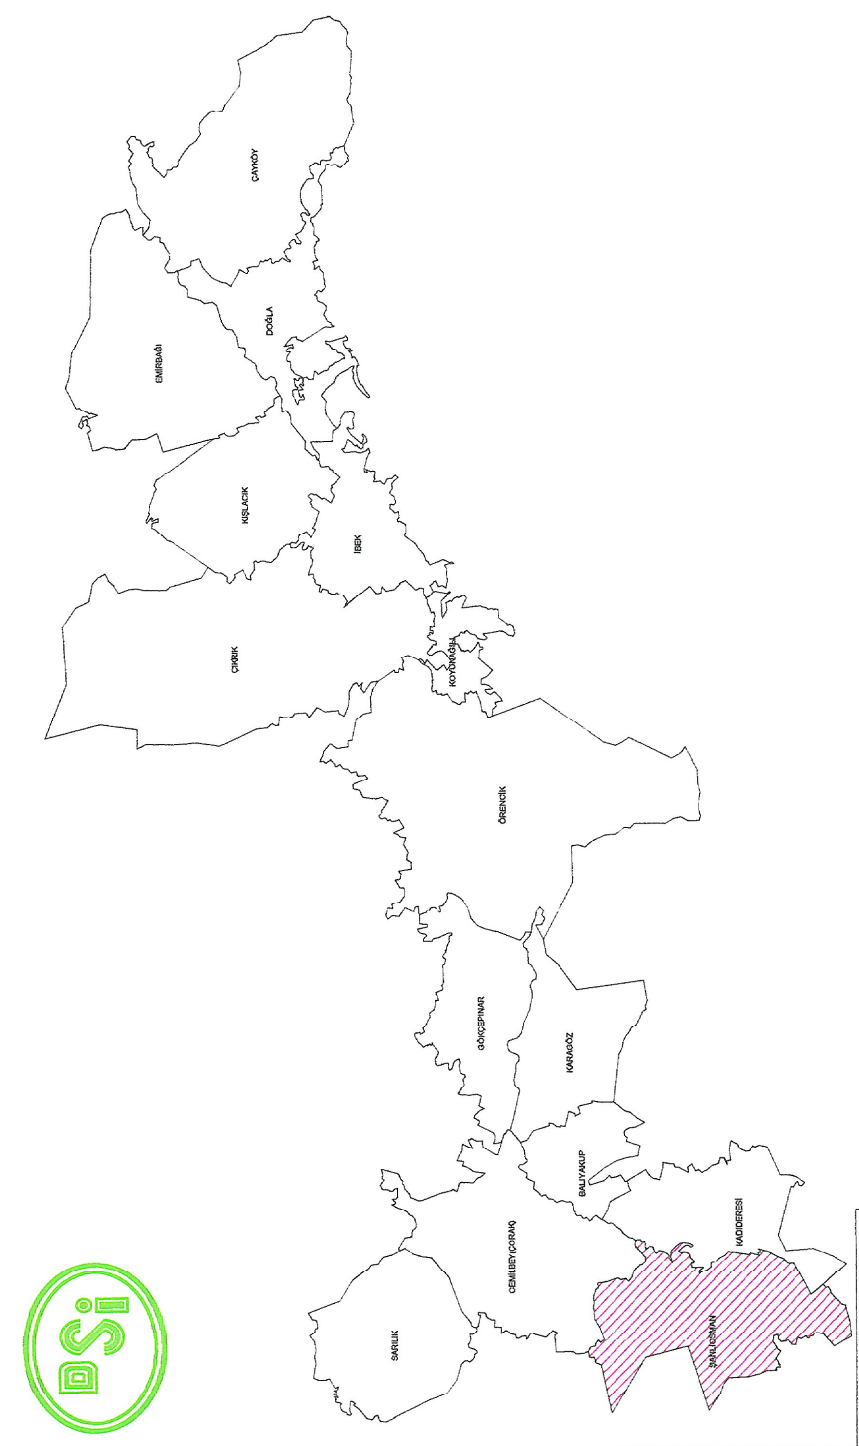
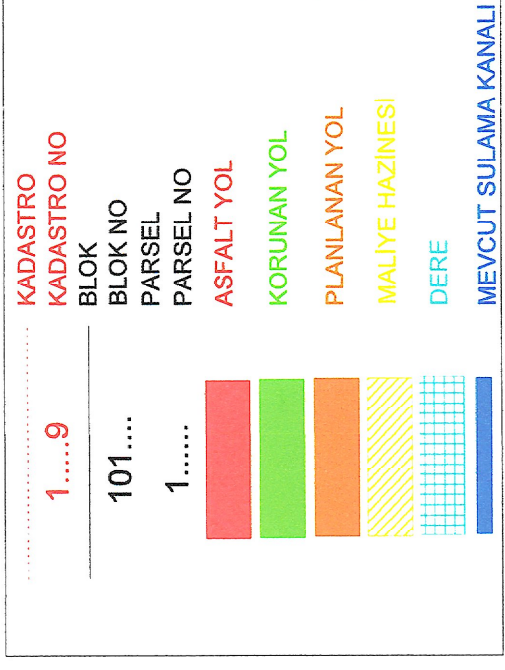


ÇORUM MERKEZ VE MECİTÖZÜ AT VE TİGH PROJESİ ŞANLIOSMAN KÖYÜ 2.ASKI PARSELASYON PLANI

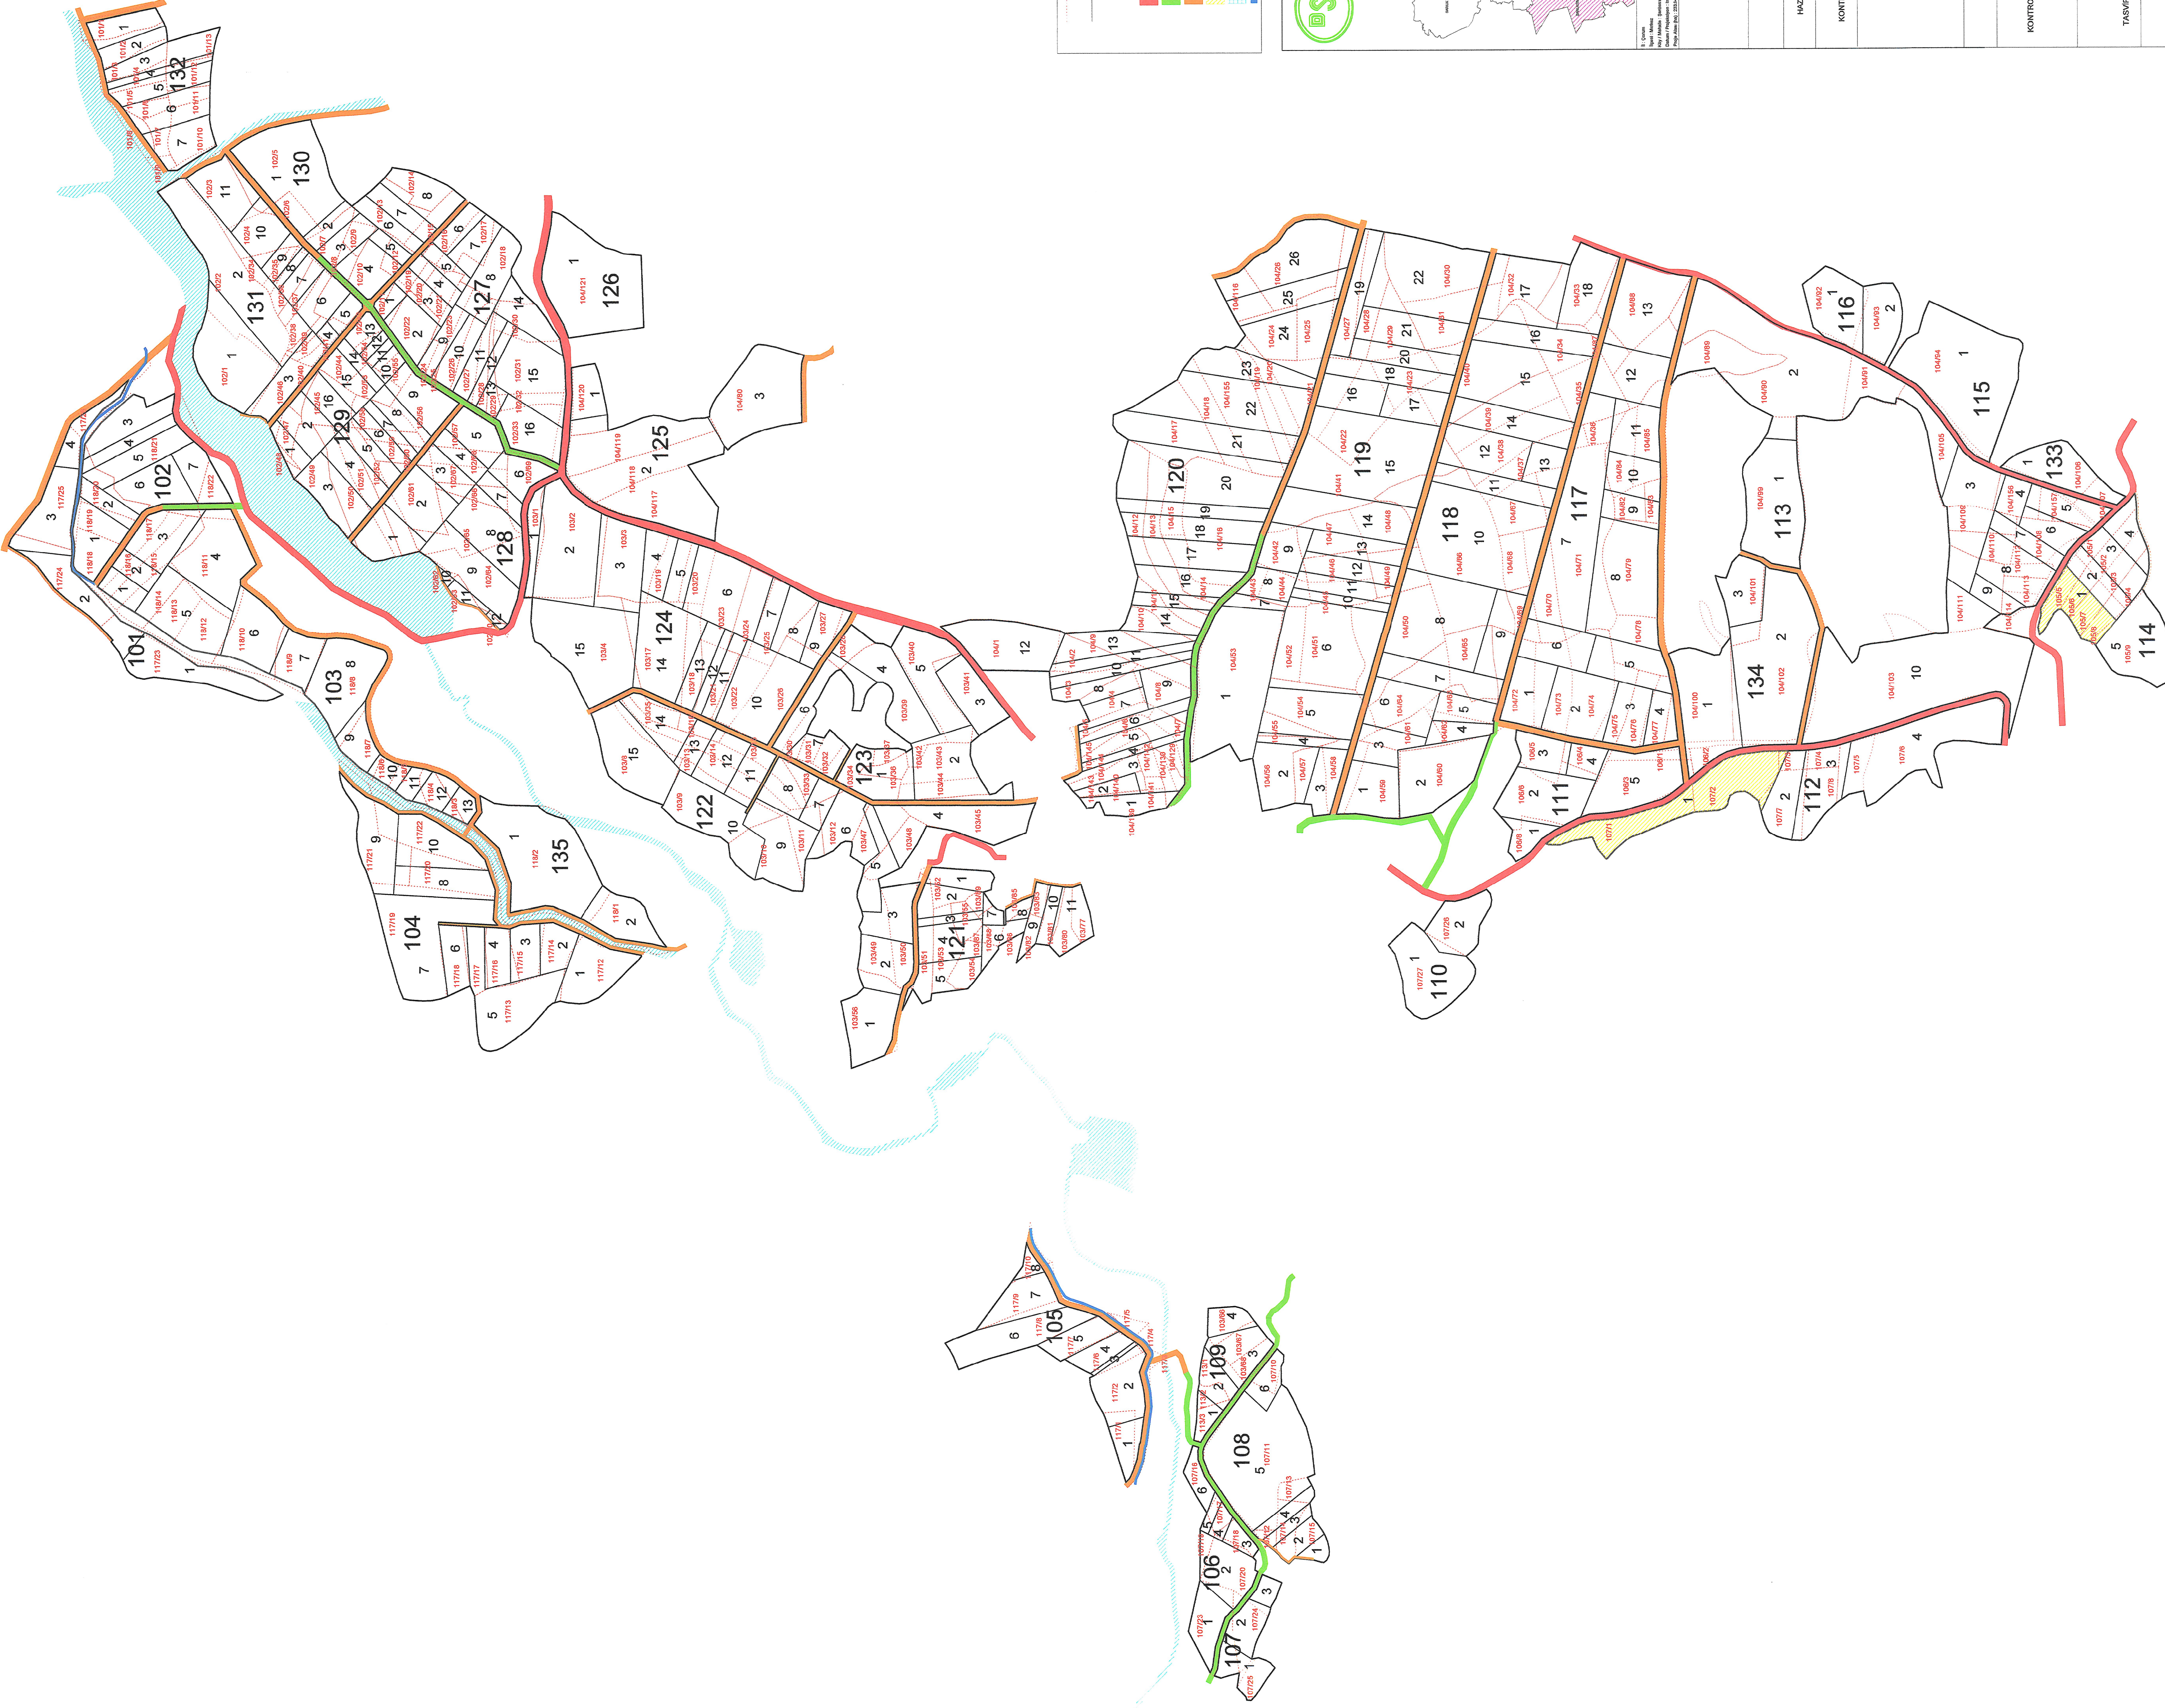

ÇORUM MERKEZ VE MECİTÖZÜ AT VE TİGH PROJESİ ŞANLIOSMAN KÖYÜ 2. ASKI PARSELASYON HARTASI			
HAZIRLAYAN	Adı Soyadı	İmza	Tarih
KONTROL	Yerel Durumlar Mühürü	Yerel Durumlar Mühürü	29.05.2025
TAYİP	Süleyman ERDOĞAN	29.05.2025	29.05.2025

DSİ 5. BÖLGE MÜDÜRLÜĞÜ / ANKARA

BÖLGE MÜDÜRLÜĞÜ / BÖLGE MÜDÜR YARD.			
	Adı Soyadı	İmza	Tarih
KONTROL	Yerel Durumlar Mühürü		29.05.2025
	Yerel Durumlar Mühürü		29.05.2025
TASLIP	Süleyman Menteşe		29.05.2025